



**АДМИНИСТРАЦИЯ ШАЛИНСКОГО МУНИЦИПАЛЬНОГО РАЙОНА
ЧЕЧЕНСКОЙ РЕСПУБЛИКИ**
(АДМИНИСТРАЦИЯ ШАЛИНСКОГО МУНИЦИПАЛЬНОГО РАЙОНА)

**НОХЧИЙН РЕСПУБЛИКАН
ШЕЛАН МУНИЦИПАЛЬНИ КЮШТАН АДМИНИСТРАЦИ**
(ШЕЛАН МУНИЦИПАЛЬНИ КЮШТАН АДМИНИСТРАЦИ)

РАСПОРЯЖЕНИЕ

29.01.2024

№ 23/м

г. Шали

**Об исправлении реестровой ошибки
в местоположении границ земельного
участка и об утверждении схемы
расположения земельного участка
на кадастровом плане территории**

В связи с допущенной ошибкой в местоположении границ земельного участка с кадастровым номером 20:12:1502000:4068, общей площадью 1000 кв.м., при проведении межевания и в связи с уточнением фактически сложившихся границ местоположения указанного земельного участка, в соответствии с Земельным кодексом Российской Федерации, Уставом Шалинского муниципального района, на основании части 3 статьи 61 Федерального закона от 13 июля 2015 года № 218-ФЗ «О государственной регистрации недвижимости»:

1. Исправить реестровую ошибку в местоположении границ земельного участка с кадастровым номером 20:12:1502000:4068, общей площадью 921 кв.м., путем проведения повторных кадастровых работ с определением новых характерных точек границ земельного участка, расположенного по адресу: Чеченская Республика, Шалинский район, с. Герменчук, ул. Д.Косумова, 57, согласно прилагаемой схеме.

2. Утвердить схему расположения земельного участка на кадастровом плане территории, общей площадью 921 кв.м., из земель категории - земли населенных пунктов, вид разрешенного использования – для индивидуального жилищного строительства, расположенного по адресу: Чеченская Республика, Шалинский район, с. Герменчук, ул. Д.Косумова, 57, подготовленную в результате выполнения работ в связи с исправлением ошибки в местоположении границ земельного участка.

Аномерзееб деннекодтти Индербевиш

Утверждена
Распоряжением

(наименование документа об утверждении, включая наименование
Администрации Шалинского муниципального района
органов государственной власти или органов местного

Чеченская Республика, Шалинский р-он
адрес земельного участка
с. Герменчук, ул. Д.Косумова, 57

(описание места расположения)
для индивидуального жилищного строительства


разрешенное использование
земли населенных пунктов

категория земель

№ _____

**Схема расположения земельного участка или земельных участков на кадастровом
плане территории**

Кадастровый номер земельного участка	20:12:1502000:4068
Площадь земельного участка	921м ²
Обозначение характерных точек границы	Координаты, м
	<div style="text-align: center;">X</div> <div style="text-align: center;">Y</div>
1	2
n1	3
n2	80108.77
n3	335226.17
n4	80098.97
	80075.06
	335255.85
	80085.31
	335219.93

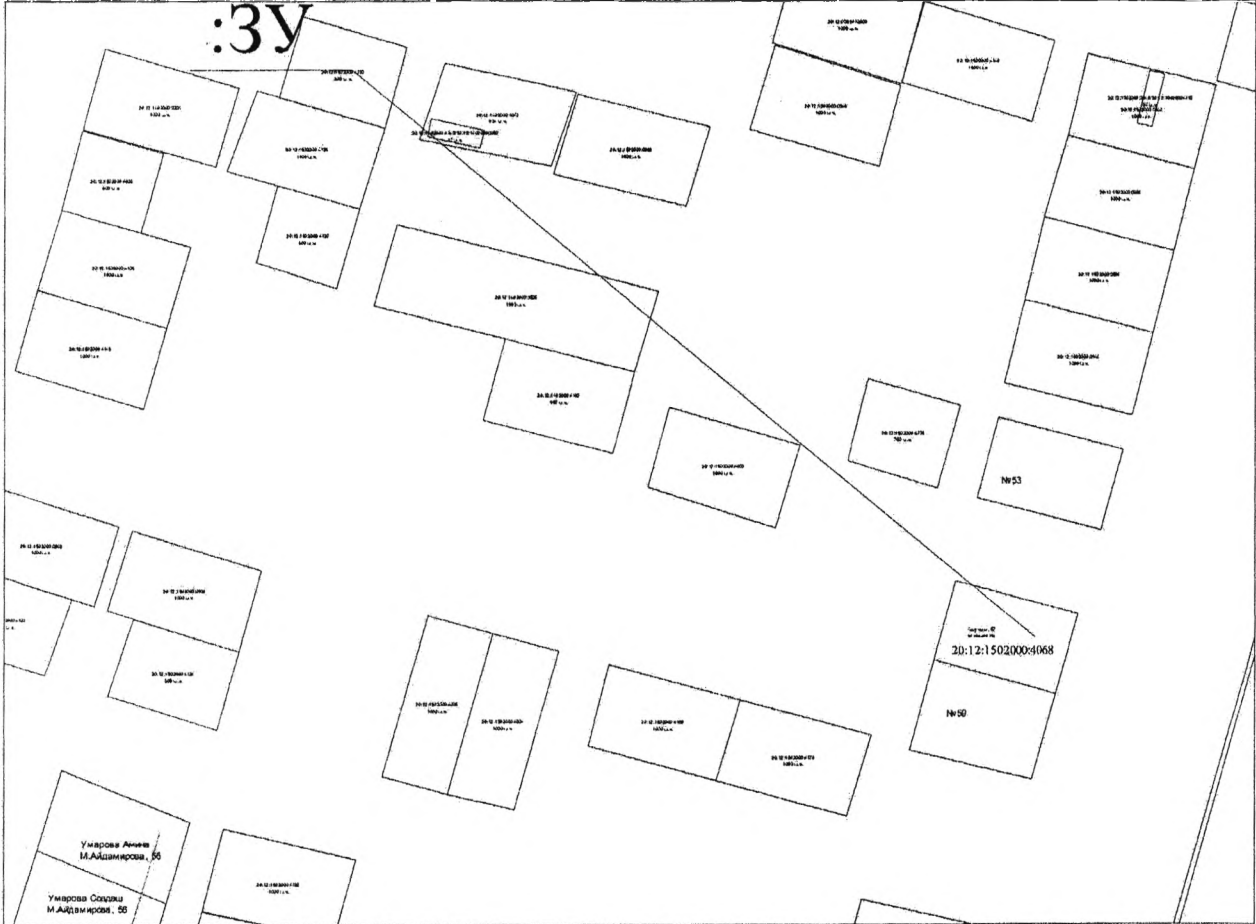

Система координат : МСК-20 Масштаб 1:5000

Условные обозначения:

- n1 характерная точка границы земельного участка
- 3У1 обозначение земельного участка
- границы образуемого (исправляемого) земельного участка
- 20:12:1502000 номер кадастрового квартала
- граница кадастрового деления
- существующие границы, содержащиеся в ЕГРН