



**АДМИНИСТРАЦИЯ ШАЛИНСКОГО МУНИЦИПАЛЬНОГО РАЙОНА
ЧЕЧЕНСКОЙ РЕСПУБЛИКИ**

(АДМИНИСТРАЦИЯ ШАЛИНСКОГО МУНИЦИПАЛЬНОГО РАЙОНА)

**НОХЧИЙН РЕСПУБЛИКАН
ШЕЛАН МУНИЦИПАЛЬНИ КЮШТАН АДМИНИСТРАЦИ
(ШЕЛАН МУНИЦИПАЛЬНИ КЮШТАН АДМИНИСТРАЦИ)**

РАСПОРЯЖЕНИЕ

14.03.2024

№ 109-па

г. Шали

**Об использовании земельного
участка без предоставления
земельных участков и
установления сервитутов**

В соответствии со статьями 39.33, 39.36 Земельного кодекса Российской Федерации, Федеральным законом от 6 октября 2003 года № 131-ФЗ «Об общих принципах организации местного самоуправления в Российской Федерации» и на основании письменного обращения генерального директора ООО «Альфа-СТК» от 07.02.2024 г. № П-2024/079:

1. Разрешить АО «Национальная башенная компания» безвозмездное использование части земельного участка (далее – Участок) из категории земель населенных пунктов, в кадастровом квартале 20:12:0502002, общей площадью 25 кв.м., **для размещения антенно-мачтовых сооружений высотой до 30 метров**, расположенный по адресу: ЧР, Шалинский район, г. Шали, 9-й пер. Атагинский.

2. АО «Национальная башенная компания» при проведении работ не нарушать инженерные сети и коммуникацию, находящиеся или проходящие через Участки, а также не занимать коридоры прохождения инженерных сетей и коммуникаций временными или капитальными зданиями и сооружениями без согласования с правообладателями таких коммуникационных сетей в установленном порядке.

3. В соответствии со ст. 39.35 Земельного кодекса Российской Федерации, если использование Участка приведет к порче либо уничтожению плодородного слоя почвы в границах Участка, АО «Национальная башенная компания»

обязано:

3.1 Привести Участок в состояние, пригодное для использования в соответствии с разрешенным использованием;

Утверждена

(наименование документа об утверждении, включая наименования

органов государственной власти или органов местного


самоуправления, принявших решение об утверждении схемы

или подписавших соглашение о перераспределении земельных участков)

от _____ № _____

Схема расположения земельного участка или земельных участков на кадастровом плане территории

Номер кадастрового квартала	20:12:0502002	
Адрес	ЧР, Шалинский р-н, г. Шали, 9-ый пер. Атагинский.	
Категория земель:	Земли населенных пунктов	
Разрешенное использование:	Связь	
Площадь земельного участка	25м ²	
Обозначение характерных точек границы	Координаты, м	
	X	Y
1	2	3
n1	75830,87	330036,67
n2	75832,22	330041,48
n3	75827,37	330042,71
n4	75826,02	330037,89
n1	75830,87	330036,67

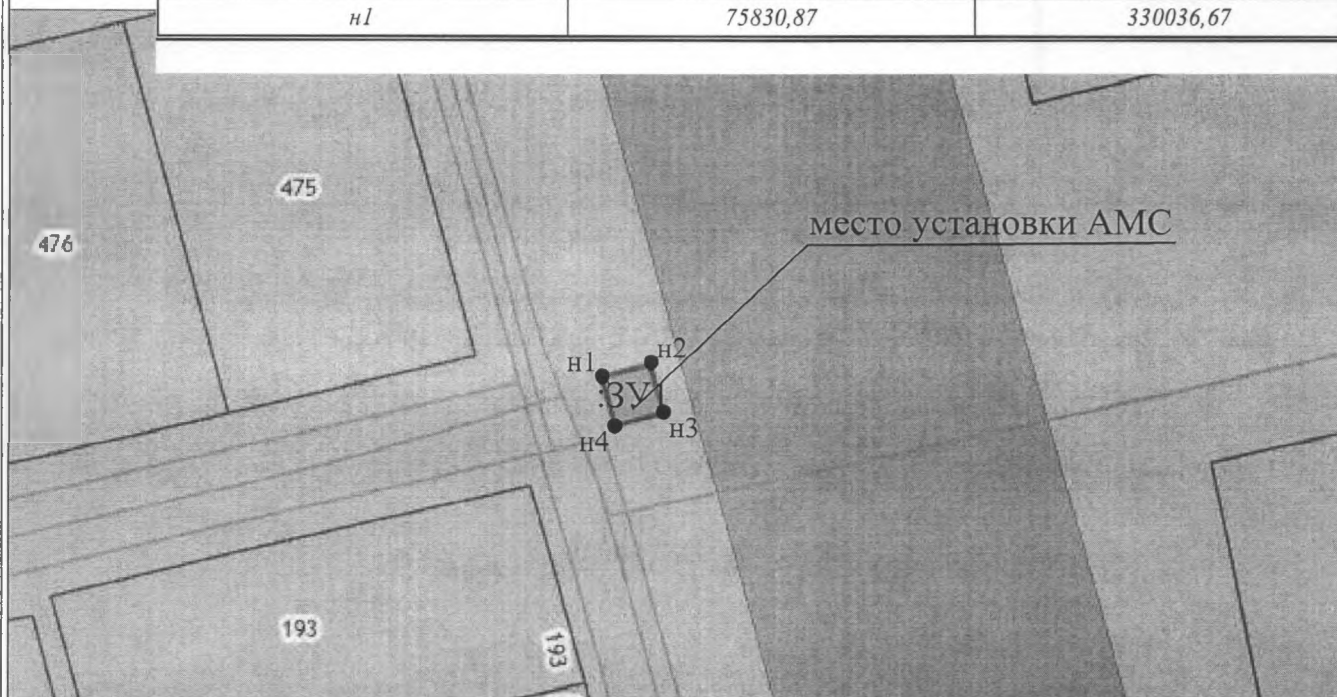

Условные обозначения:

- n1 - характерная точка границы, сведения о которой позволяют однозначно определить её на местности
- - вновь образованная часть границы, сведения о которой достаточны для определения её местоположения
- - граница кадастрового деления
- :ЗУ1 - обозначение земельного участка

Масштаб 1:1000