



**АДМИНИСТРАЦИЯ ШАЛИНСКОГО МУНИЦИПАЛЬНОГО РАЙОНА
ЧЕЧЕНСКОЙ РЕСПУБЛИКИ**
(АДМИНИСТРАЦИЯ ШАЛИНСКОГО МУНИЦИПАЛЬНОГО РАЙОНА)

**НОХЧИЙН РЕСПУБЛИКАН
ШЕЛАН МУНИЦИПАЛЬНИ КЮШТАН АДМИНИСТРАЦИ**
(ШЕЛАН МУНИЦИПАЛЬНИ КЮШТАН АДМИНИСТРАЦИ)

РАСПОРЯЖЕНИЕ

05.02.2024

№ 30-пн

г. Шали

**Об утверждении схемы
расположения земельного участка**

Руководствуясь статьями 11, 11.3, 11.10, Земельного кодекса Российской Федерации и статьи 3.3 Федерального закона от 25 октября 2001 года №137-ФЗ «О введении в действие Земельного кодекса Российской Федерации», Федеральным законом от 6 октября 2003 года №131-ФЗ «Об общих принципах организации местного самоуправления в Российской Федерации»:

1. Утвердить схему расположения земельного участка на кадастровом плане территории, прилагаемую к настоящему распоряжению, из земель категории населенных пунктов, общей площадью 382 кв.м. в кадастровом квартале: 20:12:0801002, расположенного по адресу: Чеченская Республика, Шалинский район, с. Чири-Юрт, ул. Поселковая, для размещения объектов культурно-досуговой деятельности.

2. Отделу управления муниципальной собственностью администрации Шалинского муниципального района обеспечить в установленном порядке работу по формированию (межеванию) и государственному кадастровому учету, земельного участка, указанного в пункте 1 настоящего распоряжения в соответствии с Федеральным законом от 13 июля 2015 года № 218-ФЗ «О государственной регистрации недвижимости».

3. Контроль за исполнением настоящего распоряжения возложить на заместителя главы администрации Ю.И. Хаджиева.

4. Настоящее распоряжение вступает в силу с момента его подписания.

Глава администрации



И.М. Борщигов

Утверждена

(наименование документа об утверждении, включая наименования

органов государственной власти или органов местного

самоуправления, принявших решение об утверждении схемы


или подписавших соглашение о перераспределении земельных участков)

от



Схема расположения земельного участка или земельных участков на кадастровом плане территории

Условный номер земельного участка		20:12:0801002	
Площадь земельного участка		382м ²	
Обозначение характерных точек границы	Координаты, м		
	X	Y	
1	2	3	
n1	70163,82	319420,17	
n2	70162,73	319421,81	
n3	70146,40	319411,85	
n4	70156,77	319394,85	
n5	70173,23	319405,18	
n1	70163,82	319420,17	

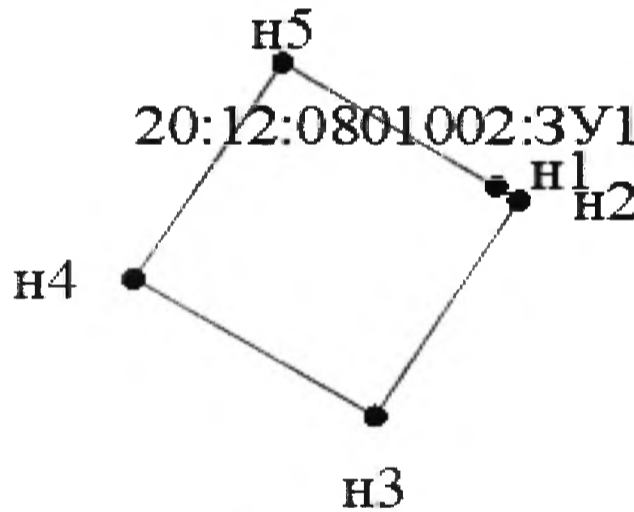

Масштаб 1:5000

Условные обозначения:

- n1 - характерная точка границы, сведения о которой позволяют однозначно определять её на местности
- вновь образованная часть границы, сведения о которой достаточны для определения её местоположения
- граница кадастрового деления
- 3У1 - обозначение земельного участка