



**АДМИНИСТРАЦИЯ ШАЛИНСКОГО МУНИЦИПАЛЬНОГО РАЙОНА
ЧЕЧЕНСКОЙ РЕСПУБЛИКИ**
(АДМИНИСТРАЦИЯ ШАЛИНСКОГО МУНИЦИПАЛЬНОГО РАЙОНА)

**НОХЧИЙН РЕСПУБЛИКАН
ШЕЛАН МУНИЦИПАЛЬНИ КЮШТАН АДМИНИСТРАЦИ**
(ШЕЛАН МУНИЦИПАЛЬНИ КЮШТАН АДМИНИСТРАЦИ)

РАСПОРЯЖЕНИЕ

28.02.2024

№ 55-пр

г. Шали

**Об утверждении схемы
расположения земельного участка**

Руководствуясь статьями 11, 11.3, 11.10, Земельного кодекса Российской Федерации и статьи 3.3 Федерального закона от 25 октября 2001 года №137-ФЗ «О введении в действие Земельного кодекса Российской Федерации», Федеральным законом от 6 октября 2003 года №131-ФЗ «Об общих принципах организации местного самоуправления в Российской Федерации»:

1. Утвердить схему расположения земельного участка на кадастровом плане территории, прилагаемую к настоящему распоряжению, из земель категории населенных пунктов, общей площадью 165602 кв.м. в кадастровом квартале: 20:12:0000000, расположенного по адресу: Чеченская Республика, Шалинский район, с. Белгатой, расположенный в зоне Ж-1 «Зона застройки индивидуальными жилыми домами»).

2. Отделу управления муниципальной собственностью администрации Шалинского муниципального района обеспечить в установленном порядке работу по формированию (межеванию) и государственному кадастровому учету, земельного участка, указанного в пункте 1 настоящего распоряжения в соответствии с Федеральным законом от 13 июля 2015 года № 218-ФЗ «О государственной регистрации недвижимости».

3. Контроль за исполнением настоящего распоряжения возложить на заместителя главы администрации Ю.И. Хаджиева.

4. Настоящее распоряжение вступает в силу с момента его подписания.

Глава администрации



И.М. Борщигов

Утверждена

(наименование документа об утверждении, включая наименования

органов государственной власти или органов местного

самоуправления, принявших решение об утверждении схемы

или подписавших соглашение о перераспределении земельных участков)

от _____ № _____

**Схема расположения земельного участка или земельных участков на
кадастровом плане территории**

Чеченская Республика, р-н Шалинский, с Белгатой		
Площадь земельного участка		165602м ²
Условный номер земельного участка		
Обозначение характерных точек границы	Координаты, м	
	X	Y
	:3У83(1)	
н1	80129,96	325321,01
н2	80102,97	325377,08
н3	80072,96	325353,27
н4	80034,11	325303,61
н5	80054,03	325270,75
н6	80075,82	325283,38
н7	80097,54	325295,48
н8	80094,09	325300,90
н1	80129,96	325321,01
	:3У83(2)	
н10	80012,06	325453,09
н11	80051,00	325376,27
н12	80027,71	325316,68
н13	79970,91	325424,03
н10	80012,06	325453,09
	:3У83(3)	
н15	80066,76	325521,01
н16	80006,51	325490,51
н17	80059,88	325380,27
н18	80107,06	325416,90
н15	80066,76	325521,01
	:3У83(4)	
н19	82319,01	326512,61
н20	82331,63	326448,16
н21	82356,54	326453,25

**Схема расположения земельного участка или земельных участков на
кадастровом плане территории**

н22	82342,99	326424,55
н23	82340,50	326420,95
н24	82330,61	326412,85
н25	82302,05	326390,77
н26	82295,98	326383,32
н27	82283,94	326375,91
н28	82266,45	326366,65
н29	82262,57	326382,57
н30	82267,29	326412,11
н31	82267,18	326423,09
н32	82282,00	326428,33
н33	82273,25	326470,51
н34	82297,68	326466,99
н19	82319,01	326512,61
:3У83(5)		
н36	82643,43	327087,39
н37	82630,28	327113,15
н38	82560,87	327077,05
н39	82573,87	327052,93
н36	82643,43	327087,39
:3У83(6)		
н40	82488,41	326949,40
н41	82463,88	326934,20
н42	82438,75	326970,21
н43	82466,70	326986,28
н40	82488,41	326949,40
:3У83(7)		
н44	83122,60	327175,33
н45	83101,78	327161,87
н46	83077,00	327204,03
н47	83097,52	327217,88
н44	83122,60	327175,33
:3У83(8)		
н48	82987,02	327058,73
н49	82990,35	327061,06
н50	82999,18	327045,47
н51	82950,34	327017,51
н52	82940,00	327033,30
н48	82987,02	327058,73
:3У83(9)		
н54	83003,47	327108,68
н55	82979,21	327150,25
н56	82964,90	327142,53
н57	82990,43	327100,86
н54	83003,47	327108,68
:3У83(10)		
н58	82937,03	327073,71
н59	82911,37	327115,75
н60	82897,42	327107,77
н61	82922,34	327066,08

**Схема расположения земельного участка или земельных участков на
кадастровом плане территории**

н58	82937,03	327073,71
:3У83(11)		
н62	82720,78	326925,59
н63	82734,02	326908,38
н64	82773,70	326934,41
н65	82763,40	326948,21
н62	82720,78	326925,59
:3У83(12)		
н66	82689,75	326997,86
н67	82714,84	326968,11
н68	82693,72	326957,46
н69	82667,61	326986,22
н66	82689,75	326997,86
:3У83(13)		
н70	82959,90	326861,02
н71	82935,62	326892,22
н72	82913,29	326882,28
н73	82937,29	326850,80
н70	82959,90	326861,02
:3У83(14)		
н74	83023,14	326878,25
н75	82999,36	326867,82
н76	82973,39	326899,66
н77	82998,05	326908,21
н74	83023,14	326878,25
:3У83(15)		
н78	82571,35	326674,41
н79	82497,59	326649,64
н80	82481,98	326697,14
н81	82533,37	326712,33
н78	82571,35	326674,41
:3У83(16)		
н82	82555,78	326640,54
н83	82548,79	326666,71
н84	82497,59	326649,64
н85	82510,80	326606,70
н86	82561,12	326621,60
н82	82555,78	326640,54
:3У83(17)		
н88	82294,36	326905,49
н89	82280,53	326932,91
н90	82245,26	326910,15
н91	82198,09	326894,12
н92	82204,21	326874,88
н88	82294,36	326905,49
:3У83(18)		
н93	82004,83	326803,51
н94	81997,92	326823,49
н95	81957,76	326811,14
н96	81965,44	326789,83

**Схема расположения земельного участка или земельных участков на
кадастровом плане территории**

н93	82004,83	326803,51
	:ЗУ83(19)	
н97	81918,56	326773,56
н98	81910,39	326794,56
н99	81867,85	326779,52
н100	81875,37	326758,11
н97	81918,56	326773,56
	:ЗУ83(20)	
н101	82012,57	326630,88
н102	81973,87	326618,22
н103	81966,23	326639,56
н104	82005,72	326652,96
н101	82012,57	326630,88
	:ЗУ83(21)	
н105	81957,53	326662,75
н106	81950,72	326685,47
н107	81911,38	326672,27
н108	81926,46	326632,47
н109	81964,14	326645,14
н105	81957,53	326662,75
	:ЗУ83(22)	
н111	82309,61	326261,53
н112	82314,16	326254,26
н113	82268,68	326231,93
н114	82238,28	326199,61
н115	82188,79	326265,08
н116	82243,32	326293,93
н117	82259,05	326265,45
н118	82298,79	326285,59
н111	82309,61	326261,53
	:ЗУ83(23)	
н120	82422,04	326264,13
н121	82405,10	326290,63
н122	82440,12	326316,26
н123	82457,70	326289,85
н120	82422,04	326264,13
	:ЗУ83(24)	
н124	82501,02	326321,69
н125	82483,88	326347,27
н126	82464,13	326333,67
н127	82481,06	326306,50
н124	82501,02	326321,69
	:ЗУ83(25)	
н128	82451,78	326339,39
н129	82428,74	326373,08
н130	82393,67	326349,79
н131	82417,16	326316,73
н128	82451,78	326339,39
	:ЗУ83(26)	
н132	82513,85	326430,96

**Схема расположения земельного участка или земельных участков на
кадастровом плане территории**

н133	82488,54	326415,74
н134	82509,25	326379,38
н135	82536,22	326396,83
н132	82513,85	326430,96
:3У83(27)		
н136	82583,49	326483,77
н137	82601,58	326441,95
н138	82579,22	326426,58
н139	82558,39	326465,58
н136	82583,49	326483,77
:3У83(28)		
н140	82641,33	326549,50
н141	82625,29	326588,40
н142	82600,73	326581,15
н143	82614,59	326539,42
н140	82641,33	326549,50
:3У83(29)		
н144	82482,38	326497,31
н145	82467,06	326544,27
н146	82441,95	326536,59
н147	82457,93	326489,11
н144	82482,38	326497,31
:3У83(30)		
н148	81826,11	325841,09
н149	81801,62	325895,28
н150	81854,45	325890,86
н151	81866,06	325864,35
н148	81826,11	325841,09
:3У83(31)		
н152	81337,62	327342,43
н153	81318,51	327337,97
н154	81307,69	327343,20
н155	81310,38	327355,15
н156	81318,51	327393,54
н157	81360,97	327402,29
н158	81363,36	327384,58
н159	81338,15	327377,86
н160	81332,33	327357,85
н152	81337,62	327342,43
:3У83(32)		
н161	81111,07	327185,48
н162	81102,12	327210,18
н163	81152,72	327223,64
н164	81161,13	327197,55
н161	81111,07	327185,48
:3У83(33)		
н165	81146,25	327043,74
н166	81107,13	327030,06
н167	81086,83	327096,65
н168	81124,66	327109,90

**Схема расположения земельного участка или земельных участков на
кадастровом плане территории**

н165	81146,25	327043,74
:ЗУ83(34)		
н169	81093,85	327199,43
н170	81083,81	327223,16
н171	81048,11	327211,69
н172	81056,20	327189,23
н169	81093,85	327199,43
:ЗУ83(35)		
н173	81075,77	327248,39
н174	81068,20	327268,69
н175	81030,11	327259,90
н176	81038,99	327236,02
н173	81075,77	327248,39
:ЗУ83(36)		
н177	81079,74	326993,80
н178	81116,03	327002,84
н179	81124,67	326977,14
н180	81120,48	326975,88
н181	81129,77	326946,97
н182	81100,41	326936,28
н177	81079,74	326993,80
:ЗУ83(37)		
н183	81085,95	326934,85
н184	81077,73	326958,36
н185	81042,59	326946,52
н186	81051,35	326923,48
н183	81085,95	326934,85
:ЗУ83(38)		
н187	80958,23	327189,53
н188	80959,67	327190,02
н189	80981,76	327124,90
н190	81016,59	327136,17
н191	80990,89	327210,68
н192	80953,91	327201,06
н193	80948,38	327215,84
н194	80914,82	327203,55
н195	80924,44	327174,82
н196	80959,65	327185,74
н187	80958,23	327189,53
:ЗУ83(39)		
н198	80955,12	327045,68
н199	80946,27	327072,40
н200	80909,91	327060,50
н201	80918,23	327033,54
н198	80955,12	327045,68
:ЗУ83(40)		
н202	80872,26	327172,32
н203	80863,21	327197,86
н204	80828,70	327185,61
н205	80836,63	327160,58

**Схема расположения земельного участка или земельных участков на
кадастровом плане территории**

н202	80872,26	327172,32
	:3У83(41)	
н206	80908,91	326783,86
н207	80898,25	326819,43
н208	80862,28	326807,69
н209	80874,30	326773,97
н206	80908,91	326783,86
	:3У83(42)	
н210	80829,26	327021,71
н211	80819,23	327050,81
н212	80784,56	327040,45
н213	80794,10	327010,76
н210	80829,26	327021,71
	:3У83(43)	
н214	80735,97	327148,97
н215	80723,02	327187,86
н216	80688,22	327172,74
н217	80699,86	327138,88
н214	80735,97	327148,97
	:3У83(44)	
н218	80812,27	326796,20
н219	80803,63	326822,62
н220	80840,97	326834,84
н221	80850,72	326805,34
н222	80813,28	326793,14
н223	80824,35	326760,87
н224	80789,48	326750,51
н225	80777,87	326785,51
н218	80812,27	326796,20
	:3У83(45)	
н227	80729,68	326889,88
н228	80695,25	326879,65
н229	80685,72	326908,19
н230	80721,05	326919,35
н227	80729,68	326889,88
	:3У83(46)	
н231	80670,72	327066,91
н232	80643,67	327144,76
н233	80614,85	327123,94
н234	80636,26	327056,48
н231	80670,72	327066,91
	:3У83(47)	
н235	80585,52	327056,09
н236	80573,98	327090,14
н237	80543,69	327069,84
н238	80551,40	327043,38
н235	80585,52	327056,09
	:3У83(48)	
н239	80597,61	326897,27
н240	80589,55	326923,41

**Схема расположения земельного участка или земельных участков на
кадастровом плане территории**

н241	80554,54	326913,00
н242	80562,04	326887,53
н239	80597,61	326897,27
:3У83(49)		
н243	80550,58	326884,99
н244	80539,46	326912,92
н245	80505,78	326903,95
н246	80515,27	326875,49
н243	80550,58	326884,99
:3У83(50)		
н247	80598,39	326723,42
н248	80560,59	326713,44
н249	80552,83	326740,46
н250	80589,72	326750,91
н247	80598,39	326723,42
:3У83(51)		
н251	80528,21	326824,54
н252	80520,35	326852,70
н253	80485,43	326842,92
н254	80493,60	326814,76
н251	80528,21	326824,54
:3У83(52)		
н255	80482,52	326983,73
н256	80471,86	327014,66
н257	80442,79	326989,25
н258	80447,80	326971,66
н255	80482,52	326983,73
:3У83(53)		
н259	80518,57	326682,80
н260	80474,67	326668,10
н261	80463,06	326707,06
н262	80507,06	326720,18
н259	80518,57	326682,80
:3У83(54)		
н263	81316,93	326788,44
н264	81303,82	326834,88
н265	81283,09	326828,17
н266	81297,82	326781,77
н263	81316,93	326788,44
:3У83(55)		
н267	81066,67	326709,93
н268	81053,51	326751,47
н269	81034,13	326744,03
н270	81048,45	326702,67
н267	81066,67	326709,93
:3У83(56)		
н271	80368,30	326849,90
н272	80345,94	326926,17
н273	80313,01	326906,94
н274	80331,75	326840,60

**Схема расположения земельного участка или земельных участков на
кадастровом плане территории**

н271	80368,30	326849,90
:ЗУ83(57)		
н275	80265,51	326762,94
н276	80259,84	326783,22
н277	80296,16	326795,23
н278	80301,85	326775,29
н275	80265,51	326762,94
:ЗУ83(58)		
н279	80278,67	326856,79
н280	80270,94	326883,55
н281	80236,92	326868,89
н282	80242,64	326846,84
н279	80278,67	326856,79
:ЗУ83(59)		
н283	80219,77	326571,35
н284	80212,59	326596,44
н285	80177,52	326583,23
н286	80185,90	326556,95
н283	80219,77	326571,35
:ЗУ83(60)		
н287	80118,78	326776,71
н288	80109,95	326808,32
н289	80086,74	326787,54
н290	80079,52	326780,40
н291	80083,58	326766,04
н287	80118,78	326776,71
:ЗУ83(61)		
н292	80090,79	326700,93
н293	80055,45	326687,41
н294	80055,80	326686,32
н295	80018,65	326671,49
н296	80011,19	326695,80
н297	80044,80	326712,39
н298	80048,84	326707,29
н299	80084,78	326719,54
н292	80090,79	326700,93
:ЗУ83(62)		
н300	80109,05	326509,99
н301	80092,67	326561,14
н302	80056,68	326548,71
н303	80060,84	326533,07
н304	80079,69	326539,32
н305	80093,77	326493,79
н306	80109,43	326501,53
н307	80119,33	326472,80
н308	80153,86	326492,71
н309	80143,09	326528,39
н300	80109,05	326509,99
:ЗУ83(63)		
н311	80059,20	326498,27

**Схема расположения земельного участка или земельных участков на
кадастровом плане территории**

н312	80024,52	326485,37
н313	80016,00	326515,40
н314	80049,07	326527,91
н311	80059,20	326498,27
:3У83(64)		
н315	80040,51	326554,42
н316	80006,85	326542,30
н317	79995,60	326573,98
н318	80030,55	326585,61
н315	80040,51	326554,42
:3У83(65)		
н319	79965,27	326668,74
н320	79930,77	326655,58
н321	79923,34	326678,91
н322	79957,25	326695,92
н319	79965,27	326668,74
:3У83(66)		
н323	79963,79	326499,64
н324	79925,31	326490,79
н325	79914,37	326484,14
н326	79903,99	326519,05
н327	79913,11	326522,13
н328	79952,16	326536,32
н323	79963,79	326499,64
:3У83(67)		
н329	79980,17	326451,09
н330	79946,87	326438,24
н331	79932,52	326432,56
н332	79942,33	326402,80
н333	79952,73	326407,31
н334	79988,87	326423,30
н329	79980,17	326451,09
:3У83(68)		
н335	79891,02	326551,35
н336	79883,19	326574,58
н337	79845,14	326560,53
н338	79852,98	326538,49
н335	79891,02	326551,35
:3У83(69)		
н339	79762,85	326394,18
н340	79754,97	326418,05
н341	79719,58	326405,32
н342	79728,68	326380,31
н339	79762,85	326394,18
:3У83(70)		
н343	79721,86	326360,36
н344	79728,46	326339,28
н345	79684,18	326346,60
н343	79721,86	326360,36
:3У83(71)		

**Схема расположения земельного участка или земельных участков на
кадастровом плане территории**

н346	79568,69	326393,73
н347	79560,91	326412,18
н348	79534,08	326392,93
н349	79558,49	326378,10
н350	79578,65	326371,64
н346	79568,69	326393,73
:3У83(72)		
н352	80098,61	326373,38
н353	80119,77	326307,99
н354	80079,79	326294,87
н355	80063,04	326361,29
н352	80098,61	326373,38
:3У83(73)		
н356	79941,88	326173,87
н357	79931,34	326217,40
н358	79901,82	326209,28
н359	79863,47	326198,95
н360	79836,69	326192,89
н361	79843,63	326149,86
н362	79869,99	326157,65
н363	79910,50	326168,59
н364	79921,93	326134,33
н365	79950,40	326141,83
н356	79941,88	326173,87
:3У83(74)		
н366	79790,68	326149,92
н367	79781,97	326178,75
н368	79789,27	326181,79
н369	79781,89	326209,13
н370	79748,01	326200,12
н371	79764,32	326142,07
н366	79790,68	326149,92
:3У83(75)		
н372	79774,02	326237,06
н373	79766,81	326263,80
н374	79733,12	326255,07
н375	79740,78	326228,48
н372	79774,02	326237,06
:3У83(76)		
н376	79594,14	326134,83
н377	79580,37	326186,80
н378	79614,64	326195,80
н379	79628,00	326145,44
н376	79594,14	326134,83
:3У83(77)		
н380	79540,70	326290,20
н381	79537,17	326303,38
н382	79498,78	326293,12
н383	79502,09	326280,17
н380	79540,70	326290,20

**Схема расположения земельного участка или земельных участков на
кадастровом плане территории**


:3У83(78)		
н384	79970,90	326099,94
н385	79939,49	326090,97
н386	79931,15	326121,14
н387	79962,26	326129,06
н384	79970,90	326099,94
:3У83(79)		
н388	79925,74	325949,02
н389	79894,14	325938,81
н390	79877,95	325988,94
н391	79911,00	326000,15
н388	79925,74	325949,02
:3У83(80)		
н392	79945,58	325763,01
н393	79954,61	325735,00
н394	79922,12	325721,29
н395	79912,20	325753,35
н392	79945,58	325763,01
:3У83(81)		
н396	79937,28	325790,67
н397	79926,98	325819,68
н398	79895,95	325808,86
н399	79904,09	325781,04
н396	79937,28	325790,67
:3У83(82)		
н400	79765,77	325752,44
н401	79765,16	325754,25
н402	79734,73	325742,92
н403	79740,36	325727,13
н404	79770,54	325738,43
н400	79765,77	325752,44
:3У83(83)		
н406	79889,04	325660,36
н407	79921,20	325574,10
н408	79888,54	325561,84
н409	79858,40	325647,44
н406	79889,04	325660,36
:3У83(84)		
н410	79785,37	325065,48
н411	79750,53	325045,82
н412	79737,50	325067,39
н413	79772,42	325087,20
н410	79785,37	325065,48
:3У83(85)		
н414	79807,44	325131,99
н415	79843,18	325152,55
н416	79855,42	325131,53
н417	79819,71	325111,03
н414	79807,44	325131,99
:3У83(86)		

**Схема расположения земельного участка или земельных участков на
кадастровом плане территории**

н418	79997,31	325157,25
н419	79984,84	325179,04
н420	79950,06	325158,71
н421	79961,93	325137,40
н418	79997,31	325157,25
:3У83(87)		
н422	80084,53	325219,65
н423	80074,31	325236,74
н424	80118,12	325261,73
н425	80128,13	325244,58
н422	80084,53	325219,65
:3У83(88)		
н426	79723,71	325288,32
н427	79653,21	325269,64
н428	79657,26	325311,37
н429	79687,83	325312,18
н430	79724,11	325321,97
н431	79791,29	325349,81
н432	79826,19	325366,39
н433	79878,53	325402,19
н434	79913,63	325431,49
н435	79958,94	325464,11
н436	79968,23	325444,57
н437	79917,69	325407,02
н438	79881,12	325379,28
н426	79723,71	325288,32
:3У83(89)		
н439	83267,45	327363,85
н440	83290,87	327377,63
н441	83270,27	327409,75
н442	83247,98	327396,98
н439	83267,45	327363,85
:3У83(90)		
н443	83143,87	327199,36
н444	83119,20	327184,31
н445	83098,69	327218,52
н446	83126,55	327238,07
н447	83155,65	327206,17
н443	83143,87	327199,36
:3У83(91)		
н449	83104,77	327275,34
н450	83084,49	327307,39
н451	83039,48	327283,92
н452	83059,26	327250,56
н449	83104,77	327275,34
:3У83(92)		
н453	83149,64	327353,26
н454	83099,99	327328,80
н455	83090,43	327348,01
н456	83138,36	327372,57

**Схема расположения земельного участка или земельных участков на
кадастровом плане территории**

н453	83149,64	327353,26
:3У83(93)		
н457	83036,19	327238,48
н458	83018,34	327272,55
н459	82996,20	327260,95
н460	83014,42	327226,20
н457	83036,19	327238,48
:3У83(94)		
н461	83054,78	327305,80
н462	83043,75	327324,08
н463	82954,86	327278,51
н464	82965,64	327258,66
н461	83054,78	327305,80
:3У83(95)		
н465	82784,16	327105,73
н466	82761,66	327095,20
н467	82743,10	327128,45
н468	82765,37	327139,98
н465	82784,16	327105,73

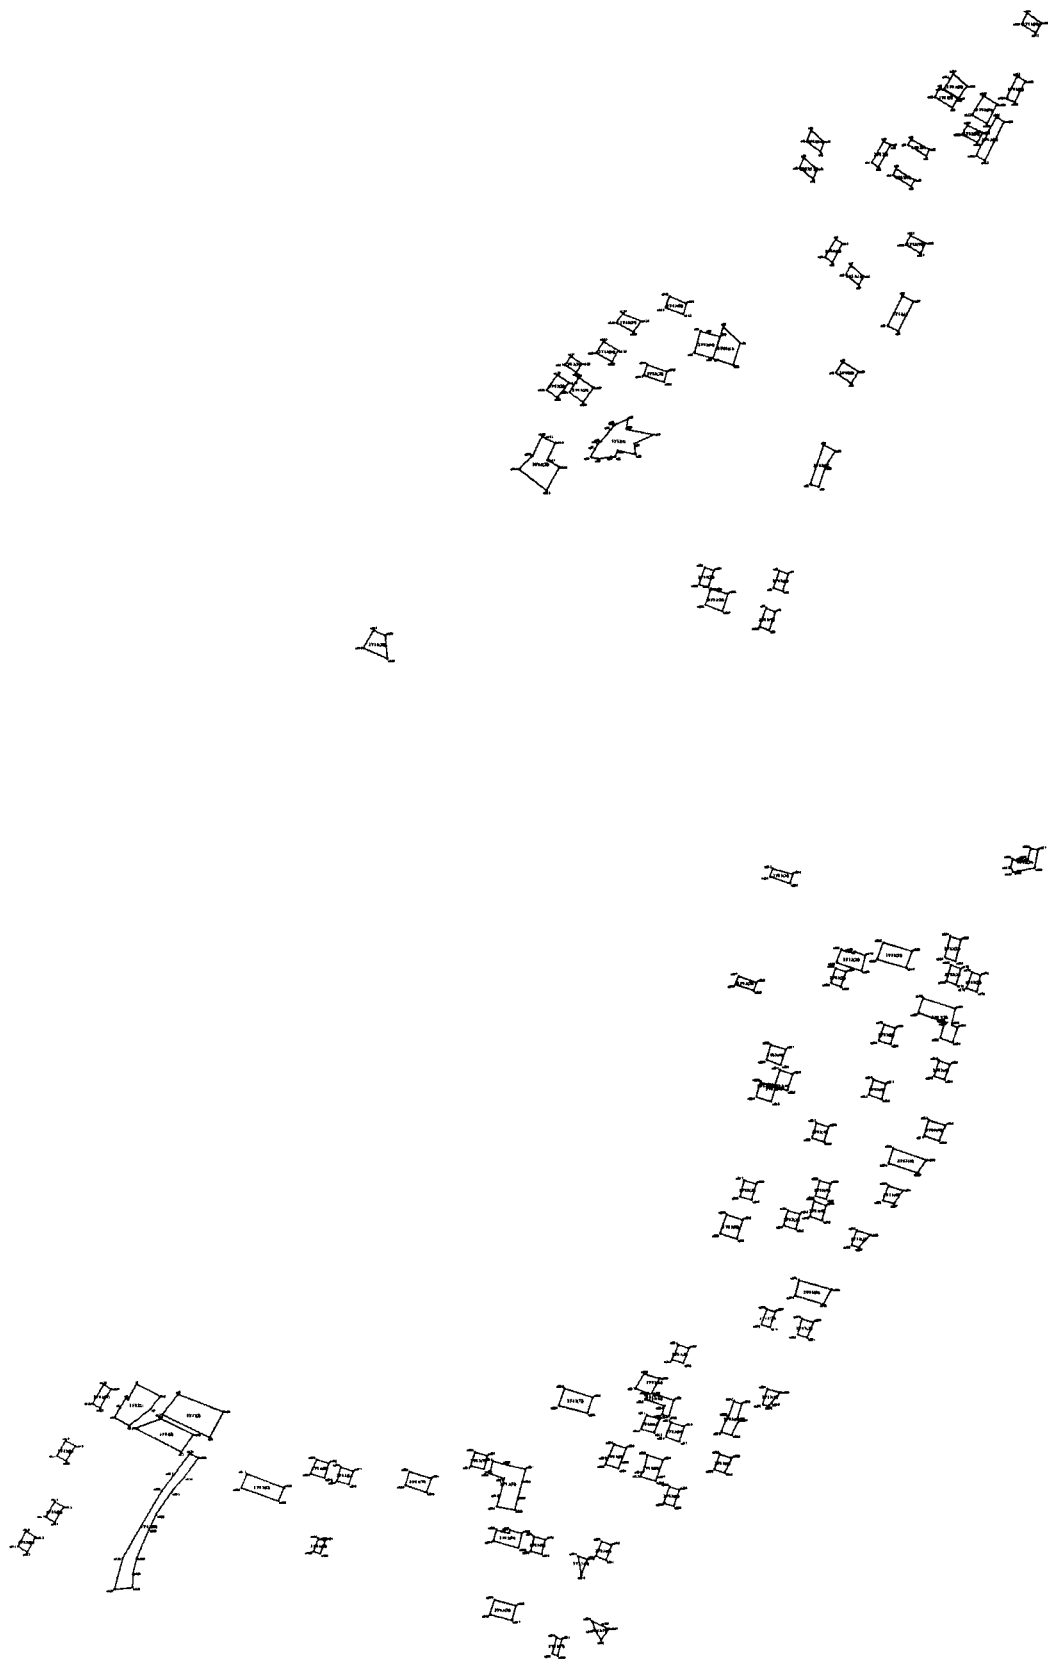

Условные обозначения:

- н1 - характерная точка границы, сведения о которой позволяют однозначно определить её на местности
- - вновь образованная часть границы, сведения о которой достаточны для определения её местоположения
- - - - - граница кадастрового деления
- :ЗУ83 - обозначение земельного участка

Масштаб 1:3000