



**АДМИНИСТРАЦИЯ ШАЛИНСКОГО МУНИЦИПАЛЬНОГО РАЙОНА  
ЧЕЧЕНСКОЙ РЕСПУБЛИКИ**  
(АДМИНИСТРАЦИЯ ШАЛИНСКОГО МУНИЦИПАЛЬНОГО РАЙОНА)

**НОХЧИЙН РЕСПУБЛИКАН  
ШЕЛАН МУНИЦИПАЛЬНИ КЮШТАН АДМИНИСТРАЦИ**  
(ШЕЛАН МУНИЦИПАЛЬНИ КЮШТАН АДМИНИСТРАЦИ)

**РАСПОРЯЖЕНИЕ**

28.02.2024

г. Шали

№ 54-пр

**Об утверждении схемы  
расположения земельного участка**

Руководствуясь статьями 11, 11.3, 11.10, Земельного кодекса Российской Федерации и статьи 3.3 Федерального закона от 25 октября 2001 года №137-ФЗ «О введении в действие Земельного кодекса Российской Федерации», Федеральным законом от 6 октября 2003 года №131-ФЗ «Об общих принципах организации местного самоуправления в Российской Федерации»:

1. Утвердить схему расположения земельного участка на кадастровом плане территории, прилагаемую к настоящему распоряжению, из земель категории населенных пунктов, общей площадью 107007 кв.м. в кадастровом квартале: 20:12:1502000, расположенного по адресу: Чеченская Республика, Шалинский район, с. Герменчук, расположенный в зоне Ж-1 «Зона застройки индивидуальными жилыми домами»).

2. Отделу управления муниципальной собственностью администрации Шалинского муниципального района обеспечить в установленном порядке работу по формированию (межеванию) и государственному кадастровому учету, земельного участка, указанного в пункте 1 настоящего распоряжения в соответствии с Федеральным законом от 13 июля 2015 года № 218-ФЗ «О государственной регистрации недвижимости».

3. Контроль за исполнением настоящего распоряжения возложить на заместителя главы администрации Ю.И. Хаджиева.

4. Настоящее распоряжение вступает в силу с момента его подписания.

Глава администрации



И.М. Борщигов

Утверждена

(наименование документа об утверждении, включая наименования  
 органов государственной власти или органов местного  
 самоуправления, принявших решение об утверждении схемы  
 или подписавших соглашение о перераспределении земельных участков)

от \_\_\_\_\_ № \_\_\_\_\_

**Схема расположения земельного участка или земельных участков на  
 кадастровом плане территории**

Чеченская Республика, р-н Шалинский, с Герменчук		
Площадь земельного участка		107007м <sup>2</sup>
Условный номер земельного участка		
Обозначение характерных точек границы	Координаты, м	
	X	Y
	:3У45(1)	
н1	80530,38	335090,77
н2	80578,47	335102,81
н3	80579,43	335098,74
н4	80588,27	335064,75
н5	80491,11	335039,27
н6	80483,18	335071,19
н7	80481,60	335077,57
н1	80530,38	335090,77
	:3У45(2)	
н9	79978,87	334838,25
н10	79995,71	334799,78
н11	79971,87	334793,86
н12	79955,43	334831,42
н9	79978,87	334838,25
	:3У45(3)	
н13	80246,12	334868,56
н14	80232,68	334905,51
н15	80184,31	334892,03
н16	80197,36	334855,22
н13	80246,12	334868,56
	:3У45(4)	
н17	80294,83	334881,44
н18	80281,16	334921,40
н19	80259,44	334915,33
н20	80261,39	334908,60

**Схема расположения земельного участка или земельных участков на  
кадастровом плане территории**

н21	80272,68	334875,99
н17	80294,83	334881,44
:3У45(5)		
н23	79779,57	334826,26
н24	79798,68	334788,66
н25	79822,78	334795,61
н26	79805,20	334832,50
н23	79779,57	334826,26
:3У45(6)		
н27	79987,34	334883,86
н28	80002,92	334845,94
н29	79929,12	334825,50
н30	79913,11	334862,81
н27	79987,34	334883,86
:3У45(7)		
н31	79776,37	334838,57
н32	79729,34	334825,06
н33	79712,00	334862,49
н34	79759,82	334875,88
н31	79776,37	334838,57
:3У45(8)		
н35	80255,93	334914,31
н36	80280,94	334921,57
н37	80267,53	334961,40
н38	80242,26	334954,27
н35	80255,93	334914,31
:3У45(9)		
н39	79783,96	334882,38
н40	79800,61	334845,07
н41	79824,88	334851,66
н42	79808,45	334888,82
н39	79783,96	334882,38
:3У45(10)		
н43	79981,87	334940,00
н44	79996,70	334899,74
н45	79904,85	334874,57
н46	79888,71	334912,97
н43	79981,87	334940,00
:3У45(11)		
н47	80044,35	334913,26
н48	80020,98	334905,83
н49	80007,35	334947,94
н50	80029,15	334954,73
н51	80030,72	334952,29
н47	80044,35	334913,26
:3У45(12)		
н52	80090,90	334925,43
н53	80077,04	334968,14
н54	80054,04	334959,08
н55	80067,89	334918,87

**Схема расположения земельного участка или земельных участков на  
кадастровом плане территории**

н52	80090,90	334925,43
:ЗУ45(13)		
н56	80420,95	335018,02
н57	80445,33	335025,58
н58	80434,29	335066,88
н59	80409,48	335060,04
н60	80410,34	335056,91
н56	80420,95	335018,02
:ЗУ45(14)		
н62	79808,45	334888,82
н63	79783,96	334882,38
н64	79766,89	334921,65
н65	79793,38	334928,96
н62	79808,45	334888,82
:ЗУ45(15)		
н67	79839,75	334942,66
н68	79856,78	334902,15
н69	79833,59	334895,19
н70	79818,43	334935,78
н67	79839,75	334942,66
:ЗУ45(16)		
н72	79932,63	334926,91
н73	79920,92	334964,93
н74	79872,56	334951,37
н75	79888,71	334912,97
н72	79932,63	334926,91
:ЗУ45(17)		
н77	80206,47	335004,71
н78	80182,49	334997,53
н79	80171,96	335036,15
н80	80195,30	335043,02
н81	80199,63	335028,22
н77	80206,47	335004,71
:ЗУ45(18)		
н82	80455,65	335074,17
н83	80359,37	335044,83
н84	80348,03	335083,19
н85	80446,19	335112,95
н86	80456,60	335074,43
н82	80455,65	335074,17
:ЗУ45(19)		
н88	80570,45	335141,61
н89	80579,36	335104,26
н90	80554,61	335096,91
н91	80545,28	335135,81
н88	80570,45	335141,61
:ЗУ45(20)		
н92	79736,17	334926,24
н93	79760,41	334932,45
н94	79752,05	334971,66

**Схема расположения земельного участка или земельных участков на  
кадастровом плане территории**

н95	79728,05	334964,68
н96	79728,14	334964,27
н92	79736,17	334926,24
:3У45(21)		
н98	79880,95	335007,89
н99	79928,97	335021,41
н100	79938,23	334983,31
н101	79890,08	334969,43
н98	79880,95	335007,89
:3У45(22)		
н102	80035,37	335009,99
н103	80026,18	335048,92
н104	80050,17	335056,24
н105	80060,08	335016,81
н102	80035,37	335009,99
:3У45(23)		
н106	80084,33	335024,34
н107	80074,55	335063,07
н108	80098,66	335069,96
н109	80108,45	335030,92
н106	80084,33	335024,34
:3У45(24)		
н110	80141,89	335040,14
н111	80132,37	335078,73
н112	80155,98	335086,04
н113	80165,57	335047,23
н110	80141,89	335040,14
:3У45(25)		
н114	80310,00	335088,26
н115	80300,74	335127,20
н116	80253,54	335113,87
н117	80262,12	335074,89
н114	80310,00	335088,26
:3У45(26)		
н118	80343,12	335098,53
н119	80334,09	335137,26
н120	80384,38	335150,54
н121	80393,10	335111,75
н118	80343,12	335098,53
:3У45(27)		
н122	80491,45	335135,95
н123	80483,92	335173,17
н124	80459,42	335167,74
н125	80467,36	335130,51
н122	80491,45	335135,95
:3У45(28)		
н126	80592,47	335157,59
н127	80585,00	335195,74
н128	80560,26	335190,78
н129	80567,93	335152,54

**Схема расположения земельного участка или земельных участков на  
кадастровом плане территории**

н126	80592,47	335157,59
:3У45(29)		
н130	79800,18	334985,72
н131	79776,20	334978,74
н132	79767,04	335017,67
н133	79790,12	335024,46
н130	79800,18	334985,72
:3У45(30)		
н134	79824,29	335034,03
н135	79848,18	335040,48
н136	79857,23	335001,44
н137	79832,80	334994,44
н134	79824,29	335034,03
:3У45(31)		
н138	79880,95	335007,89
н139	79872,34	335047,41
н140	79919,05	335061,01
н141	79928,97	335021,41
н138	79880,95	335007,89
:3У45(32)		
н142	79953,76	335028,47
н143	79944,00	335067,95
н144	79968,14	335074,41
н145	79977,32	335035,25
н142	79953,76	335028,47
:3У45(33)		
н146	80045,55	335075,94
н147	80040,89	335095,70
н148	80016,66	335088,85
н149	80026,18	335048,92
н150	80050,85	335056,45
н146	80045,55	335075,94
:3У45(34)		
н151	80229,20	335107,19
н152	80204,14	335100,78
н153	80194,49	335138,54
н154	80219,84	335146,66
н151	80229,20	335107,19
:3У45(35)		
н156	80300,74	335127,20
н157	80291,18	335166,42
н158	80267,01	335160,03
н159	80276,67	335120,40
н156	80300,74	335127,20
:3У45(36)		
н161	80384,38	335150,54
н162	80334,09	335137,26
н163	80325,71	335175,67
н164	80375,68	335189,04
н165	80376,83	335183,79

**Схема расположения земельного участка или земельных участков на  
кадастровом плане территории**

н161	80384,38	335150,54
:3У45(37)		
н166	80602,09	335240,46
н167	80609,77	335201,15
н168	80585,00	335195,74
н169	80577,67	335235,06
н166	80602,09	335240,46
:3У45(38)		
н170	80702,33	335263,88
н171	80709,70	335224,13
н172	80733,82	335229,37
н173	80726,80	335268,95
н170	80702,33	335263,88
:3У45(39)		
н174	79837,05	335056,12
н175	79790,40	335039,88
н176	79776,20	335079,51
н177	79823,25	335093,74
н174	79837,05	335056,12
:3У45(40)		
н178	79872,92	335107,69
н179	79919,06	335121,26
н180	79931,92	335083,39
н181	79861,08	335062,86
н182	79847,31	335100,41
н178	79872,92	335107,69
:3У45(41)		
н184	80035,88	335110,60
н185	80025,52	335148,70
н186	79977,59	335134,24
н187	79988,43	335094,62
н184	80035,88	335110,60
:3У45(42)		
н189	80084,05	335123,79
н190	80111,68	335128,58
н191	80099,24	335170,65
н192	80097,28	335170,07
н193	80073,36	335162,95
н189	80084,05	335123,79
:3У45(43)		
н195	80218,58	335158,35
н196	80193,44	335151,24
н197	80182,36	335190,43
н198	80206,93	335196,99
н195	80218,58	335158,35
:3У45(44)		
н200	80397,49	335204,77
н201	80387,87	335244,05
н202	80412,07	335250,28
н203	80421,69	335210,89

**Схема расположения земельного участка или земельных участков на  
кадастровом плане территории**

н200	80397,49	335204,77
:3У45(45)		
н204	80495,14	335229,55
н205	80485,83	335268,77
н206	80509,80	335274,75
н207	80519,34	335235,67
н204	80495,14	335229,55
:3У45(46)		
н208	80543,54	335241,79
н209	80534,23	335281,01
н210	80558,20	335286,99
н211	80567,74	335247,91
н208	80543,54	335241,79
:3У45(47)		
н212	80675,62	335273,24
н213	80651,23	335268,30
н214	80643,29	335307,34
н215	80667,54	335313,08
н212	80675,62	335273,24
:3У45(48)		
н217	80802,71	335345,97
н218	80785,85	335299,81
н219	80724,69	335284,84
н220	80716,61	335324,68
н221	80790,04	335342,39
н217	80802,71	335345,97
:3У45(49)		
н223	79749,46	335075,02
н224	79775,80	335080,15
н225	79761,89	335119,17
н226	79736,64	335112,36
н223	79749,46	335075,02
:3У45(50)		
н228	79872,92	335107,69
н229	79847,31	335100,41
н230	79833,51	335138,02
н231	79858,56	335145,01
н228	79872,92	335107,69
:3У45(51)		
н232	79944,84	335128,31
н233	79896,86	335115,25
н234	79882,93	335152,16
н235	79932,38	335166,15
н232	79944,84	335128,31
:3У45(52)		
н236	80001,48	335141,45
н237	79977,59	335134,24
н238	79967,07	335172,87
н239	79990,99	335179,99
н236	80001,48	335141,45



**Схема расположения земельного участка или земельных участков на  
кадастровом плане территории**


:3Y45(53)		
н240	80026,87	335151,67
н241	80015,07	335189,78
н242	80038,92	335194,46
н243	80049,44	335155,83
н244	80025,52	335148,70
н240	80026,87	335151,67
:3Y45(54)		
н246	80097,28	335170,07
н247	80073,36	335162,95
н248	80062,88	335201,60
н249	80086,80	335208,72
н246	80097,28	335170,07
:3Y45(55)		
н250	80244,67	335248,57
н251	80256,39	335210,25
н252	80231,21	335204,14
н253	80220,36	335242,57
н250	80244,67	335248,57
:3Y45(56)		
н254	80387,87	335244,05
н255	80460,50	335262,74
н256	80450,96	335301,41
н257	80377,36	335282,47
н254	80387,87	335244,05
:3Y45(57)		
н259	80667,54	335313,08
н260	80658,95	335355,00
н261	80682,31	335359,59
н262	80691,41	335318,21
н259	80667,54	335313,08
:3Y45(58)		
н264	79782,34	335135,58
н265	79774,41	335174,11
н266	79797,87	335180,21
н267	79807,41	335142,17
н264	79782,34	335135,58
:3Y45(59)		
н268	79930,59	335173,66
н269	79919,71	335212,15
н270	79896,11	335205,45
н271	79904,12	335167,77
н268	79930,59	335173,66
:3Y45(60)		
н273	80058,53	335212,80
н274	80014,06	335198,93
н275	80005,20	335237,06
н276	80049,76	335248,76
н273	80058,53	335212,80
:3Y45(61)		

**Схема расположения земельного участка или земельных участков на  
кадастровом плане территории**

н277	80256,63	335304,14
н278	80280,73	335309,97
н279	80291,25	335271,60
н280	80264,81	335265,18
н281	80255,48	335303,86
н277	80256,63	335304,14
:3У45(62)		
н283	80416,36	335343,58
н284	80440,61	335350,07
н285	80448,71	335311,27
н286	80399,10	335298,56
н287	80389,23	335337,02
н283	80416,36	335343,58
:3У45(63)		
н289	80520,91	335329,78
н290	80515,94	335369,58
н291	80490,77	335363,07
н292	80497,18	335323,02
н289	80520,91	335329,78
:3У45(64)		
н294	80639,03	335359,51
н295	80631,05	335397,92
н296	80653,77	335403,51
н297	80660,64	335364,44
н294	80639,03	335359,51
:3У45(65)		
н298	80147,63	335276,16
н299	80137,37	335314,57
н300	79994,88	335275,71
н301	80005,20	335237,06
н298	80147,63	335276,16
:3У45(66)		
н302	80182,10	335285,20
н303	80206,33	335291,36
н304	80196,01	335330,57
н305	80147,12	335317,23
н306	80156,78	335278,63
н307	80157,78	335278,90
н302	80182,10	335285,20
:3У45(67)		
н308	80280,82	335310,45
н309	80305,83	335315,97
н310	80295,61	335353,82
н311	80270,38	335348,51
н308	80280,82	335310,45
:3У45(68)		
н313	80440,61	335350,07
н314	80416,36	335343,58
н315	80407,15	335382,83
н316	80431,45	335389,09

**Схема расположения земельного участка или земельных участков на  
кадастровом плане территории**

н313	80440,61	335350,07
	:3У45(69)	
н317	80631,05	335397,92
н318	80599,16	335391,03
н319	80576,69	335385,32
н320	80568,21	335423,50
н321	80622,42	335437,11
н317	80631,05	335397,92

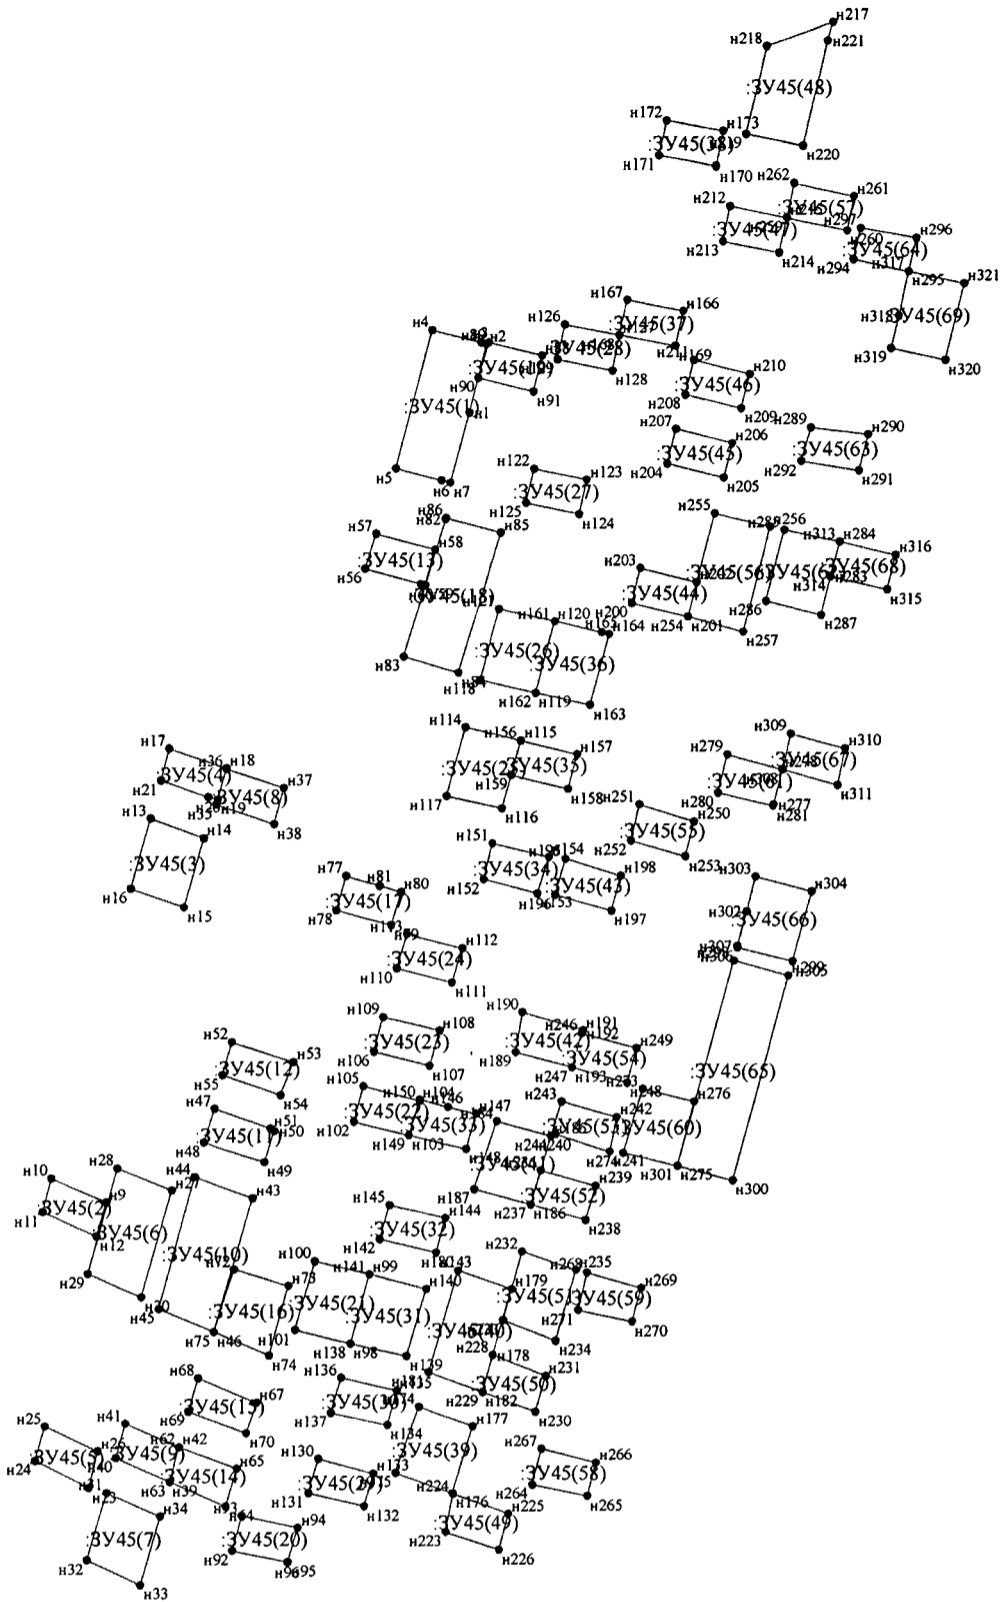

Условные обозначения:

- н1 - характерная точка границы, сведения о которой позволяют однозначно определить её на местности
- - вновь образованная часть границы, сведения о которой достаточны для определения её местоположения
- - граница кадастрового деления
- :ЗУ45 - обозначение земельного участка

Масштаб 1:4000